


- DIMENSIONS RADIATEURS**
- RI : 48X90 HT
 - R2 : 1.28X90 HT
 - R3 : 1.60X90 HT
 - Vc1 : VENTILO CONVECTEUR
DIM: 1.20x56 HT
 - Vc2 : VENTILO CONVECTEUR
DIM: 1.20x56 HT

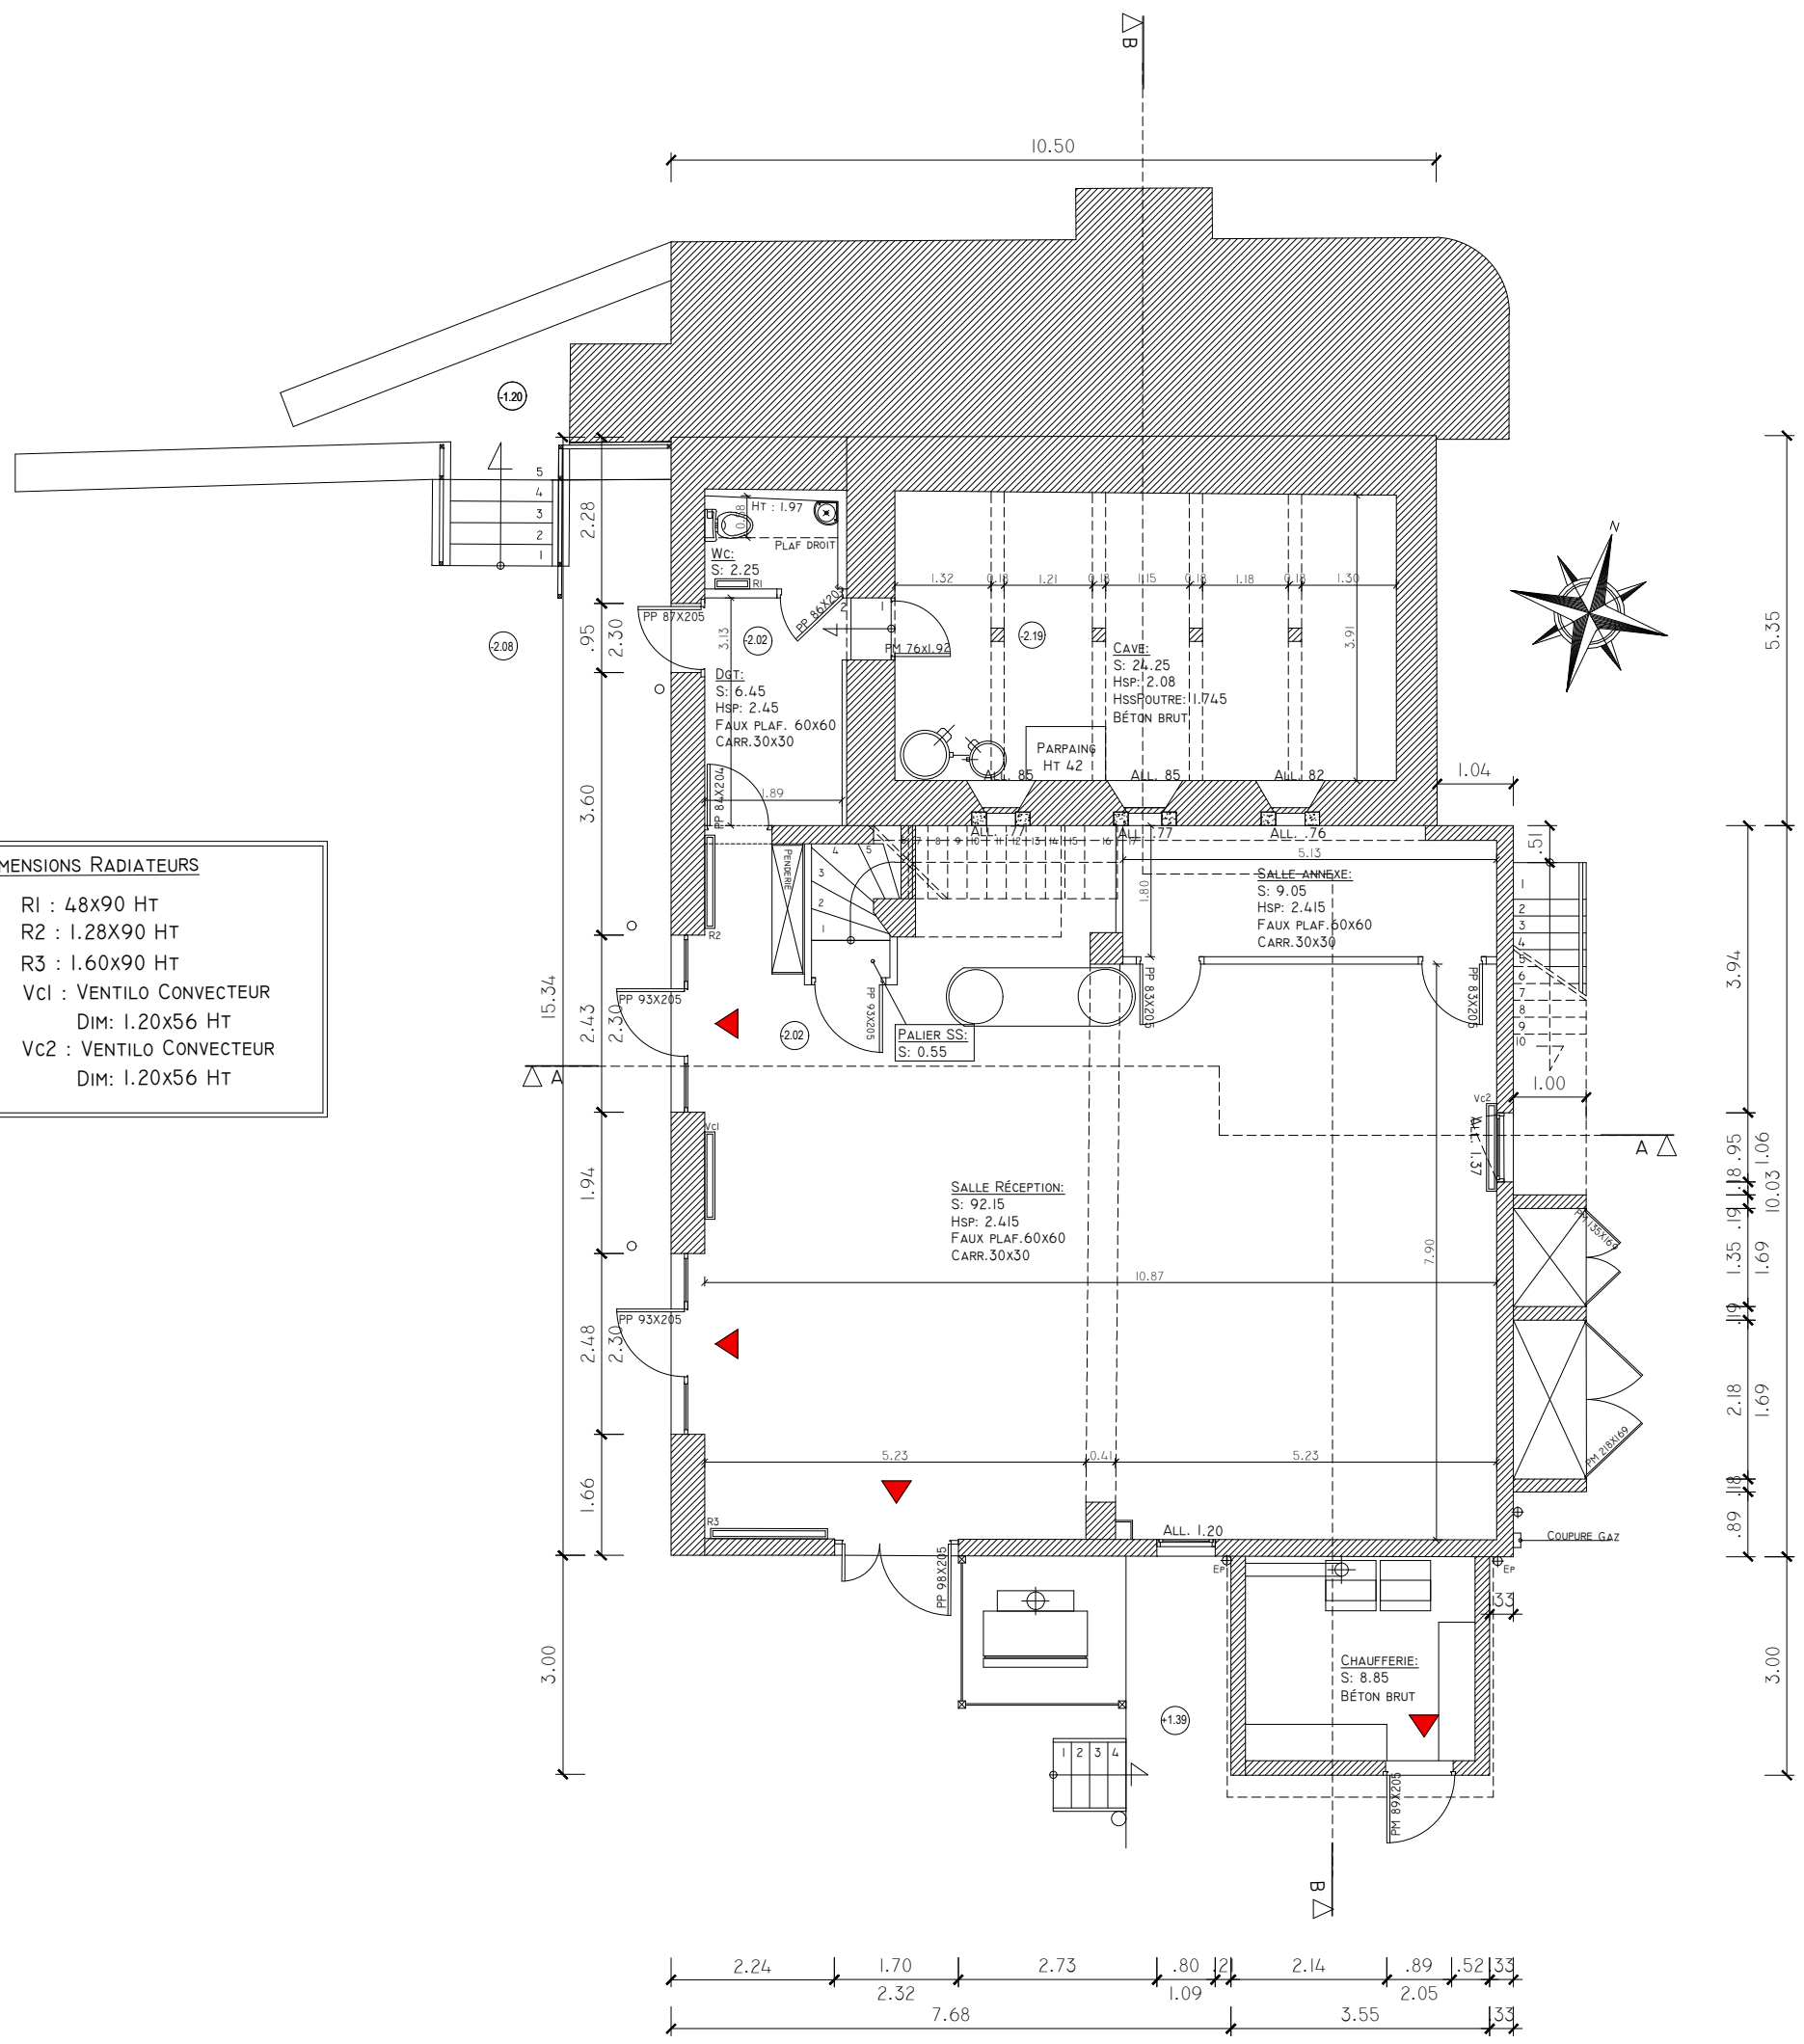

DÉPARTEMENT DE LA MAYENNE
DIRECTION DES INFRASTRUCTURES
DIRECTION DES BÂTIMENTS

Service Etudes et Travaux
86, Rue du Pressoir Salé
53000 LAVAL

Sous-Sol

Bâtiment : ---
Niveau : SS

Maison Eclusière - La Fourmondière Inférieure
"La Guinguette" - 53240 MONTFLOURS
ÉTAT ACTUEL

N° Plan : 00

Suivi par : ---
Dessiné par : ---

Créé le : 19/11/2019
Édité le : 19/11/2019

Echelle : 1:100
Format : A3